

Bauvorhaben
P14 - BV Friedwald - Gemeinde Großrinderfeld

Planinhalt
Grundriss, Schnitt

Maßstab

1:50


Datum
11.7.2022

gezeichnet
Weigel Florian

PERR Blockhaus

Holzbau Perr GmbH Tel. 08036 9079930
Söllhubenerstr.31 Fax. 08036 2119
83083 Riedering email: info@perr-blockhaus.de

11.07.2022

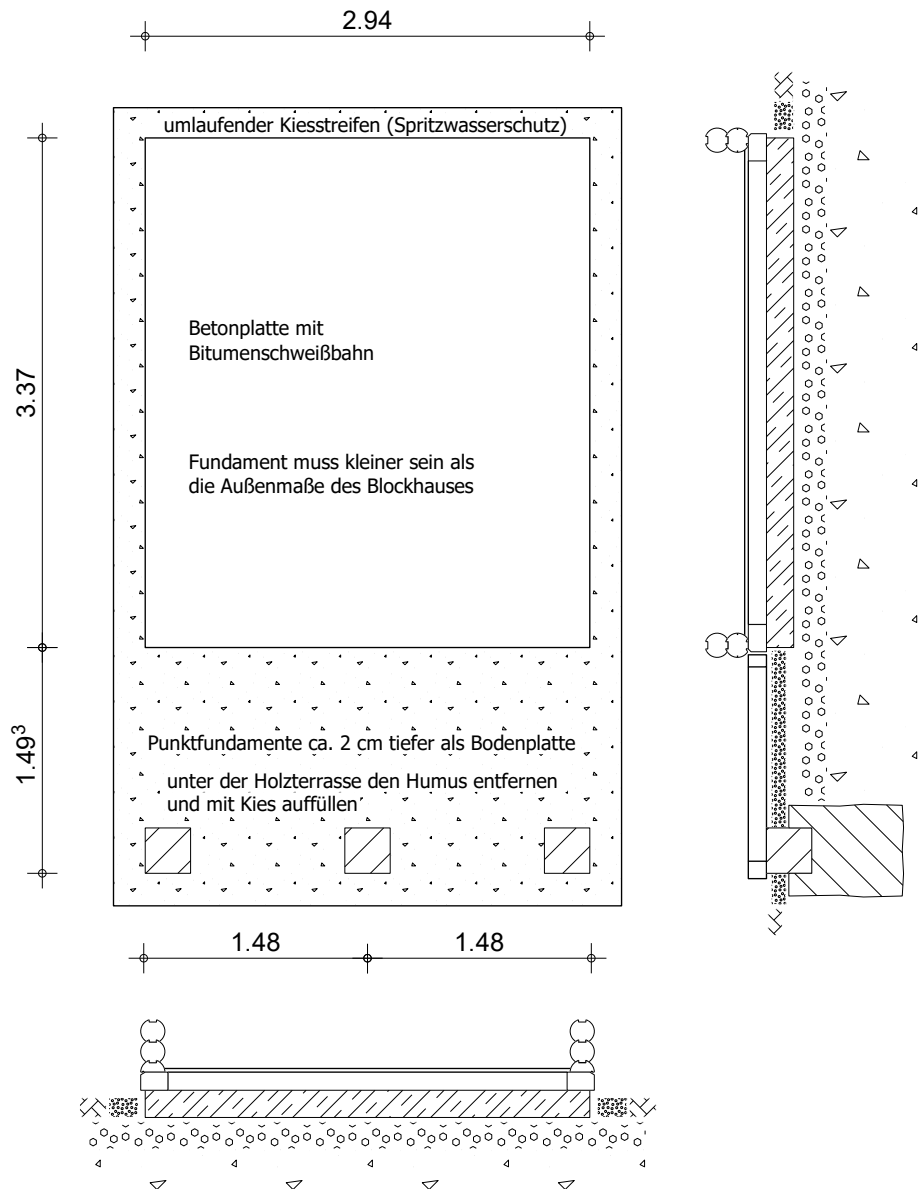

Die Oberkante des fertigen Geländes sollte mindestens 5 cm unterhalb des Bodenauflegers/Oberkante Fundament liegen, damit ein Abstand zum Boden besteht. (einströmendes Regenwasser, Spritzwasser)

Bauvorhaben
P14 - BV Friedwald - Gemeinde Großrinderfeld

Planinhalt
Fundamentplan

Maßstab
1:50

PERR Blockhaus

Holzbau Perr GmbH Tel. 08036 9079930
Söllhubenerstr.31 Fax. 08036 2119
83083 Riedering email: info@perr-blockhaus.de

Datum
11.7.2022
gezeichnet
Weigel Florian