


ÖFFENTLICHE BEKANNTMACHUNG

der Vereinbarten Verwaltungsgemeinschaft Tauberbischofsheim-Großrinderfeld-Königheim-Werbach über die 24. Änderung des Flächennutzungsplanes

h i e r: Frühzeitige Beteiligung der Öffentlichkeit gem. § 3 Abs. 1 Baugesetzbuch (BauGB)

- I. Der Gemeinsame Ausschuss der Vereinbarten Verwaltungsgemeinschaft Tauberbischofsheim-Großrinderfeld-Königheim-Werbach hat in öffentlicher Sitzung am 15. Dezember 2022 gem. § 2 Abs. 1 Baugesetzbuch (BauGB) die 24. Änderung des Flächennutzungsplanes für das Gebiet der Vereinbarten Verwaltungsgemeinschaft Tauberbischofsheim-Großrinderfeld-Königheim-Werbach beschlossen. Der Änderungsbeschluss wurde in den Mitgliedsgemeinden ortsüblich bekanntgemacht.

- II. Die 24. Änderung des Flächennutzungsplanes erstreckt sich auf das Gebiet der Mitgliedsgemeinde Großrinderfeld und bezieht sich auf die **Darstellung einer Sonderbaufläche (S) nach § 1 Abs. 1 Nr. 4 Baunutzungsverordnung (BauNVO) auf den Gemarkungen Ilmspan und Schönfeld für eine Photovoltaik-Freiflächenanlage**. Das Plangebiet liegt entlang der Autobahn A 81, westlich der Ortslage Schönfeld und erstreckt sich auf die Grundstücke Flst.-Nrn.: 3354/0, 3355/0 und 3356/0 der Gemarkung Ilmspan und die Grundstücke Flst.-Nrn. 6302/0 und 6302/1 z.T. der Gemarkung Schönfeld. Es umfasst eine Fläche von ca. 7,6 ha. Der räumliche Geltungsbereich der 24. Änderung ist im abgebildeten unmaßstäblichen Lageplan dargestellt (rot umrandete, orangen dargestellte Fläche).

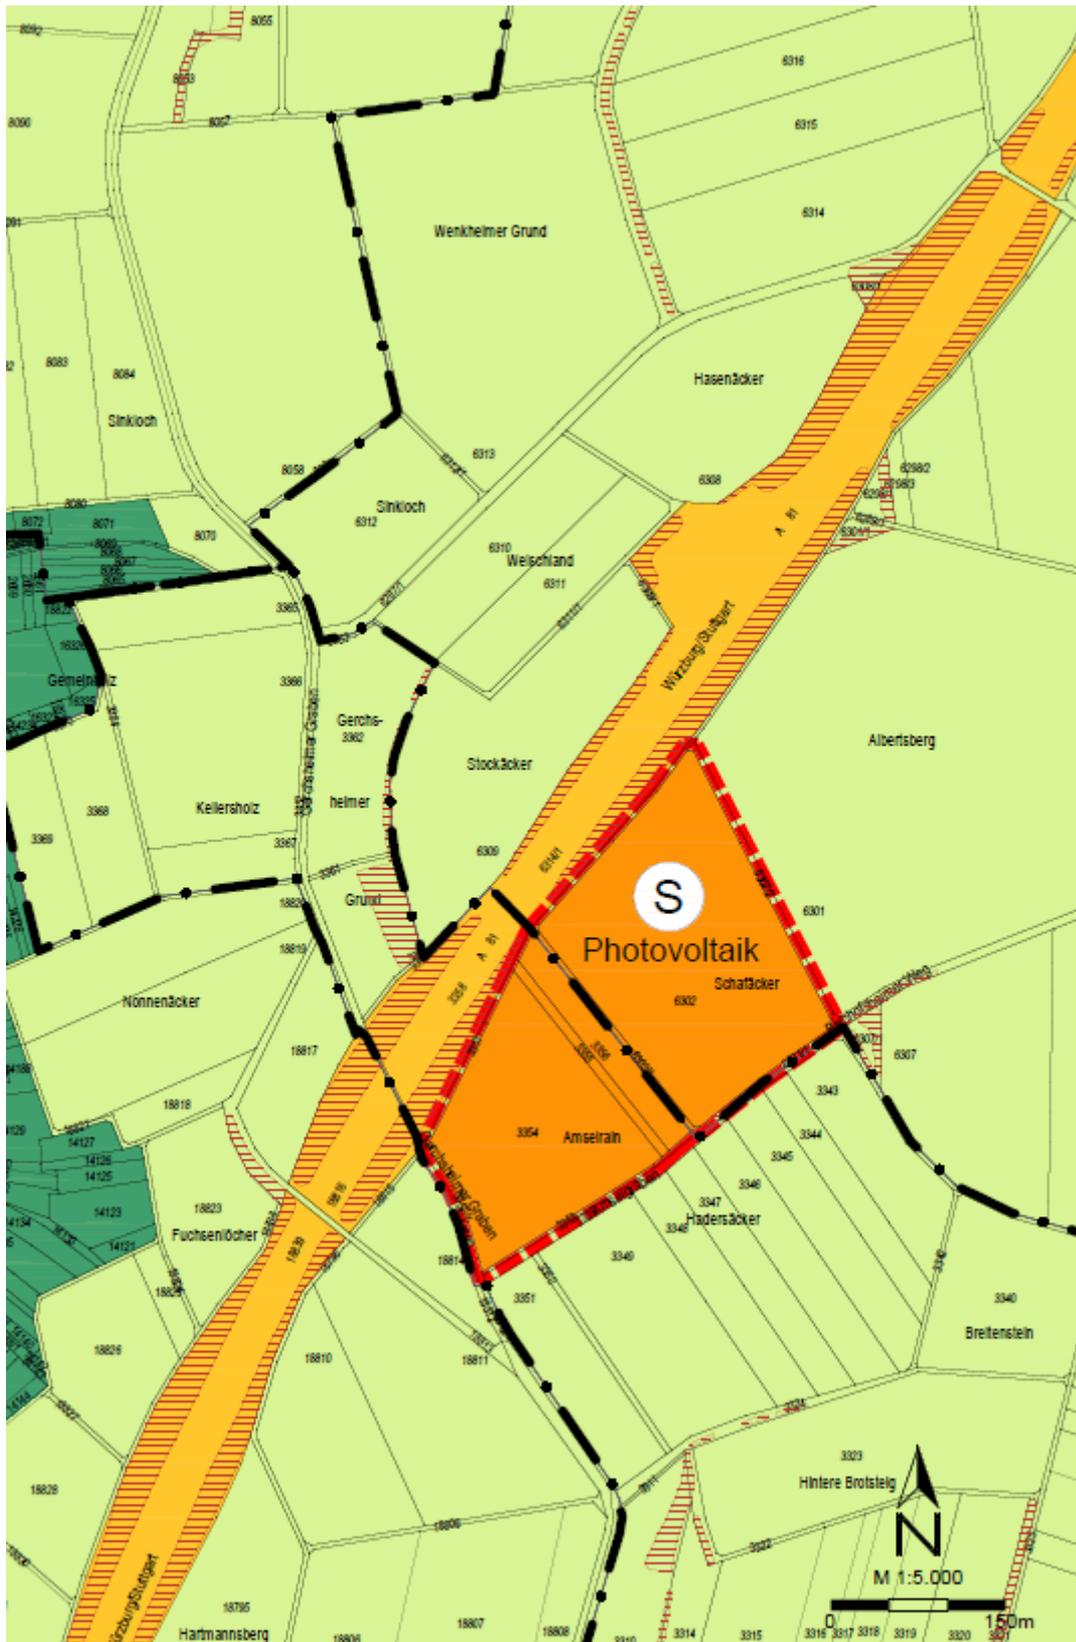

- III. Der Gemeinsame Ausschuss der Vereinbarten Verwaltungsgemeinschaft hat in öffentlicher Sitzung am 14. September 2023 die Vorentwurfsunterlagen gebilligt und die frühzeitige Beteiligung der Öffentlichkeit nach § 3 Abs. 1 BauGB beschlossen. Die frühzeitige Beteiligung der Öffentlichkeit findet statt, indem die Vorentwurfsunterlagen, bestehend aus der Planzeichnung, M 1:5.000, und der Begründung mit Umweltbericht, jeweils vom 20. Juni 2023, in der Zeit vom

Montag, 16. Oktober 2023 bis einschließlich Montag, 20. November 2023

zur allgemeinen Information der Öffentlichkeit auf dem Bürgermeisteramt der Kreisstadt Tauberbischofsheim, Bauordnungsamt, Klosterhof, Hauptstraße 35, Zimmer-Nr. 112 während der üblichen Dienstzeiten oder nach vorheriger terminlicher Absprache unter der Telefonnummer 09341/803-23 oder per E-Mail unter: stephanie.merz@tauberbischofsheim.de, öffentlich ausliegen. Innerhalb dieses Zeitraums besteht allgemein Gelegenheit zur Äußerung und Erörterung. Äußerungen zu den vorgenannten Unterlagen können in schriftlicher Form oder zur Niederschrift vorgebracht werden.

Die Unterlagen können während dieser Frist auch auf den Bürgermeisterämtern Großrinderfeld (Marktplatz 6, Zimmer-Nr. 17), Königheim (Kirchplatz 2, Zimmer.-Nr. 306) und Werbach (Hauptstraße 59, Bürgerbüro) eingesehen werden.

Zudem ist es möglich, die Planunterlagen auf der Homepage der Stadt Tauberbischofsheim unter www.tauberbischofsheim.de/bauleitplanungen einzusehen und abzurufen.

IV. Kurzbeschreibung der allgemeinen Ziele und Zwecke der Planung:

Der Flächennutzungsplan der Vereinbarten Verwaltungsgemeinschaft Tauberbischofsheim-Großrinderfeld-Königheim-Werbach wurde erstmals am 17. Januar 1986 genehmigt und in der Folge mehrfach geändert.

Gegenstand der 24. Änderung des Flächennutzungsplanes ist die Darstellung einer Sonderbaufläche für die Errichtung einer Freiflächen-Photovoltaikanlage auf den Gemarkungen Ilmspan und Schönfeld.

Tauberbischofsheim, 25. September 2023

Anette Schmidt
Bürgermeisterin